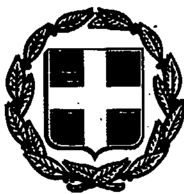


ΕΦΗΜΕΡΙΣ ΤΗΣ ΚΥΒΕΡΝΗΣΕΩΣ
ΤΗΣ ΕΛΛΗΝΙΚΗΣ ΔΗΜΟΚΡΑΤΙΑΣ

ΤΕΥΧΟΣ ΤΕΤΑΡΤΟ Αρ. Φύλλου 222

12 Μαρτίου 1993

ΠΟΛΕΟΔΟΜΙΑ

ΑΠΟΦΑΣΕΙΣ

Αριθ. ΤΠ/629

Επαναδιατύπωση της ΤΠ/6736/31.8.92 απόφασης Νομάρχη Κέρκυρας για τον επανακαθορισμό των ορίων, όρων και περιορισμών δόμησης και κατηγοριοποίηση του οικισμού «Ποταμός» Δήμου Κερκυραίων Ν. Κερκύρας.

Ο ΝΟΜΑΡΧΗΣ ΚΕΡΚΥΡΑΣ

Έχοντας υπόψη:

1. Τις διατάξεις του από 24.4.1985 Π.Δ. (ΦΕΚ 181Δ/3.5.85) «τρόπος καθορισμού ορίων οικισμών της Χώρας, κατηγορίες αυτών και καθορισμός όρων και περιορισμών δόμησης», όπως ισχύει σήμερα.

2. Την ΤΠ/2933/87 απόφασή μας «Καθορισμός ορίων, κατηγορίες και καθορισμός όρων και περιορισμών δόμησης του οικισμού «Ποταμός» Δήμου Κερκυραίων Ν. Κερκύρας.

3. Τα πληθυσμιακά στοιχεία της τελευταίας απογραφής του κράτους της ΕΣΥΕ.

4. Την ΤΠ/7227/88 απόφασή μας «Καθορισμός παραδοσιακού τμήματος οικισμού «Ποταμός» Δ. Κερκυραίων Ν. Κερκύρας.

5. Το ΤΥ/1456/92 έγγραφο του Δήμου Κερκυραίων και το τοπογραφικό διάγραμμα – πρόταση που το συνοδεύει.

6. Τη γνωμοδότηση του Συμβουλίου ΧΟΠ Ν. Κερκύρας διατυπωμένη στο πρακτικό 2/93 (θέμα 1ον).

Την υπ' αριθ. πρωτ. 102663/7278/21.1.92 απόφαση της Γενικής Γραμματέως του ΥΠΕΧΩΔΕ με την οποία γίνεται δεκτή η προσφυγή του ΤΕΕ Κερκύρας και ακυρώνεται η υπ' αριθμ. ΤΠ/6736/31.8.92 απόφασή μας και ειδικότερα τους (3) τρεις λόγους που αναφέρονται στο σκεπτικό της, για τους οποίους και έγινε η προαναφερθείσα ακύρωση.

Το τοπογραφικό σκαρίφημα υπό κλίμακα 1:5.000 χωρίς τροποποίηση ως προς τα όριά του δεδομένης της προγενέστερης διαδικασίας (απόφαση Δημοτικού Συμβουλίου, ενστάσεις, κ.λπ.) στο οποίο καθορίστηκαν επ' αυτού τα συνεκτικά τμήματα.

Το γεγονός ότι μετά την συμπλήρωση του Σκαριφήματος με τις υφιστάμενες οικοδομές που συνθέτουν τα συνεκτικά κατοικημένα τμήματα αίρονται οι δύο πρώτοι λόγοι του σκεπτικού της παραπάνω αναφερθείσης αποφάσεως της Γενικής Γραμματέως του ΥΠΕΧΩΔΕ.

Το γεγονός ότι στο Π. Δ/γμα 24.4.85 ΦΕΚ 18/Δ' όπως μεταγενέστερα συμπληρώθηκε και ισχύει σήμερα και ιδιαίτερα στο άρθρο 4 παρ. 1α αναφέρεται ότι στους περιαστικούς ή παραλιακούς κ.λπ. οικισμούς το όριο ορίζεται από γραμμή που περιβάλλει τα συνεκτικά τμήματα του οικισμού, τα όρια των εγκεκριμένων σχεδίων, τις περιοχές του οικισμού με αραιότερη δόμηση που στο σύνολό τους αποτελούν το διαμορφωμένο πολεοδομικό ιστό του οικισμού και πρέπει κατά το δυνατόν να αποτελούν ενιαία έκταση, καθώς επίσης οι περιοχές με αραιότερη δόμηση δεν εκτείνεται κατά κανόνα πέραν των 100 μ. από τα όρια των συνεκτικών τμημάτων του οικισμού.

Επ' αυτού τα όρια του οικισμού «Ποταμού», όπως περιγράφονται παρακάτω ικανοποιούν τις παραπάνω αναφερθείσες απαιτήσεις της διάταξης της παρ. 1α του άρθρου 4 γιατί όπως είναι γνωστό οι οικισμοί αυτοί διαμορφώθηκαν με δόμηση εκ των διατάξεων της παρόδιας δόμησης και των ζωνών των προυφ. του 1923 οικισμών με συνέπεια να εμφανίζεται ο οικισμός κατά μήκος των εθνικών επαρχιακών και κυρίων κοινοτικών οδών και δεν μπορεί να εμφανίσει κατά τεκμήριον οικισμό με ενιαία έκταση με την απόλυτον έννοιαν της προτάσεως αλλά όπως αναφέρεται στην παραπάνω παράγρ. 1α κατά το δυνατόν.

Έτσι δοθέντων των πραγμάτων και επειδή ικανοποιούνται οι απαιτήσεις των τριών λόγων που ηκυρώθη η παραπάνω αναφερθείσα απόφασή μας, αποφασίζουμε:

Προβαίνουμε στην επαναδιατύπωση της υπ' αριθ. ΤΠ/6736/31.8.92 αποφάσεώς μας και επανακαθορίζουμε Α) τα όρια του οικισμού «ΠΟΤΑΜΟΥ», του Δήμου Κερκυραίων με τα στοιχεία:

α: 1, 2, 3 ... 26, 129, 29, 128, 127, 126, 125, 124, 123, 122, 122, 121, 120, 119, 33, 1.

β: 34, 35 ... 40, 186, 187 ... 195, 210, 32, 196, 197 ... 200, 42, 43, 44 ... 78, 184, 185, 79, 80 ... 88, 94, 95, 96, 146, 147, 148 ... 166, 169, 170, 171, 172, 167, 173, 174 ... 179, 28, 30, 31, 180, 181, 182, 183, 110, 111, ... 118, 104, 100, 101, 102, 103, 211, 34 εκτός του τμήματος που ορίζεται από τα στοιχεία: 139, 41, 99, 98, 97, 145, 144, 143, 142, 141, 140, 209, 109, 108, 107, 106, 105, 139.

γ: 212, 213 ... 219, 212.

δ: 201, 202 ... 208, 201.

ε: 130, 131 ... 138, 130.

Όπως αυτά φαίνονται στο συνοδευτικό της παρούσας τοπογραφικό σκαρίφημα σε κλίμακα 1:5000 και που αποτελεί αναπόσπαστο τμήμα της απόφασης αυτής, και που συντάχθηκαν βάσει στοιχείων χαρτών και υπαίθρου και συμπληρώθηκε δεόντως μεταγενέστερα.

2. Καθορίζουμε τους ακόλουθους γενικούς και ειδικούς όρους δόμησης:

Β' Καθορίζουμε τους γενικούς όρους δόμησης στον παραπάνω οικισμό.

Γενικοί όροι δόμησης:

α. Αρτιότητα: Άρτια και οικοδομήσιμα θεωρούνται τα οικόπεδα εντός των παραπάνω ορίων τα οποία έχουν ελάχιστο εμβαδόν 1.000 τ.μ. για το συνεκτικό τμήμα και 2.000 τ.μ. για το μη συνεκτικό τμήμα.

β. Κατά παρέκκλιση εντός των ορίων του οικισμού θεωρούνται άρτια και οικοδομήσιμα τα οικόπεδα με όποιο εμβαδόν είχαν στις 3.5.85 ημέρα δημοσίευσης του από 24.4.85 Π. Δ/τος.

Ειδικοί όροι δόμησης:

Ελάχιστο πλάτος κοινόχρηστου δρόμου ή χώρου προκειμένου τα οικόπεδα να είναι άρτια και οικοδομήσιμα, καθορίζονται τα έξι (6) μέτρα.

Η οικοδομική γραμμή για τα οικόπεδα που έχουν πρόσωπο ή πλησιάζουν στην Εθν. οδό Κέρκυρας – Παλαιοκαστρίτσας και εφόσον δεν υπάρχει διαμορφωμένη οικοδομική γραμμή σε απόσταση μεγαλύτερη των 10 μέτρων από το όριο της απαλλοτρίωσης, η οικοδομική γραμμή ορίζεται στην απόσταση των 10 μέτρων από το όριο της απαλλοτρίωσης.

3. Κατηγοριοποίηση του οικισμού «Ποταμός».

Α. Θέση στο χώρο: Περιαστικός.

Β. Βαθμός προστασίας: α) Παραδοσιακός στο τμήμα που καθορίστηκε με την υπ' αριθμ. ΤΠ/7227/88 απόφασή μας. β) Αδιάφορος στο μη συνεκτικό τμήμα.

Γ. Δυναμικότητα: Δυναμικός.

Δ. Βαθμός Διασποράς: Διάσπαρτος.

Ε. Μέγεθος: Μεγάλος.

Πριν από οποιαδήποτε κατάτμιση οικοπέδων εντός των ορίων του οικισμού θα πρέπει να θεωρείται το σχετικό τοπογραφικό διάγραμμα από το ΤΠ–ΠΕ Ν. Κερκύρας ώστε να εξασφαλίζεται η συνέχεια των υπαρχόντων κοινόχρηστων χώρων και η δημιουργία νέων σύμφωνα με τα οριζόμενα στις διατάξεις της παρ. 1 του άρθρου 6 του από 24.4.85 Π. Δ/τος και τις τροποποιήσεις του.

Να εξασφαλίζεται οπωσδήποτε η συνέχεια των υφισταμένων ή εγκεκριμένων δρόμων του οικισμού.

Κατά τα λοιπά ισχύουν τα οριζόμενα στο Π.Δ. της 24.4.85 (ΦΕΚ 181Δ/3.5.85).

Η απόφαση αυτή να δημοσιευθεί στην Εφημερίδα της Κυβερνήσεως.

Κέρκυρα, 12 Φεβρουαρίου 1993

Ο Νομάρχης

ΘΕΟΦΙΛΟΣ ΒΑΣΙΛΕΙΟΥ

ΕΛΛΗΝΙΚΗ ΔΗΜΟΚΡΑΤΙΑ
ΝΟΜΑΡΧΙΑ ΚΕΡΚΥΡΑΣ
τμήμα πολεοδομίας κ. πολεοδομικών εφαρμογών
Αρ. πρωτ. ΤΠ/ 629

ΝΟΜΟΣ ΚΕΡΚΥΡΑΣ
ΔΗΜΟΣ ΚΕΡΚΥΡΑΙΩΝ
ΟΙΚΙΣΜΟΣ: ΠΟΤΑΜΟΣ

(ΠΔ 24-4-85 ΦΕΚ 181Δ 3-5-85)
(Π.Δ 14-2-87 ΦΕΚ 133Δ 23-2-89)

ΥΠΟΜΝΗΜΑ

— · — · — ΟΡΙΑ ΟΙΚΙΣΜΟΥ
———— ΣΥΝΕΚΤΙΚΟ ΤΜΗΜΑ
▬▬▬▬ ΠΑΡΑΔΟΣΙΑΚΟ ΤΜΗΜΑ

ΠΕΡΙΓΡΑΦΗ ΟΡΙΩΝ (φερόμενοι ιδιοκτήτες)

1	Καλόγερος Κων/νος	16	Γεωργιτσάς Γεώργιος	32	Χλουδάς Φώτιος
2	Διαβάτη Ελένη	17	Μπιρούλη Μαρία	33	Δρόμος (1 ⊥ δρόμου)
3	Τάντης Ιωσήφ	18	Διαβάτης Σπύρος κ. Σοφία	34	Ραψομανίκης Αλέκος
4	Τάντης Άγγελος	19	Περούλης Αλέκος	35	Ραψομανίκης Αλέκος
5	Τάντης Σπύρος	20	Αγνωστος	36	Γέφυρα
6	Μπουκάγιαρ Σύλβια	21	Κωσταμονίτης Χρήστος	37	I.N. Αγίου Ιωάννου
7	Στούπης Ιωσήφ	22	Λιτσαρδόπουλος Σπύρος	38	Καρβούνης Κων/νος
8	Κοσμέρης Ιωσήφ	23	Σκέμαρα Αντωνία	39	Κρόμος Γεώργιος
	και Γεώργιος	24	Κοσμέρης Θωμάς	40	Διαβάτης Νικόλαος
9	Κοσμέρης Σπύρος	25	Γιογιάννης Ελευθέριος	41	Αρμένης Αριστ.
10	Χειμάριος Σπύρος	26	Κούστας Σταμάτης	42	Αυθης Σπύρος
11	Τάγιας Βασίλειος	27	Πουλημένος Σάββας	43	Αυθης Νικόλαος
12	Χονδρογιάννης Σπύρος	28	Αρμένη Στυλιανή	44	Νιάκικου Άννα
13	Τόμπρος Γεώργιος	29	[illegible] Φωτεινή	45	Διαβάτης Γεώργιος
14	Καισαρινός Σπύρος	30	Παναγιώτης Χειμαριός	46	Μπίσιος Δημήτριος
15	Τσιριγώτης Σπύρος	31	⊥ δρόμο	47	I.N. [illegible]

το παρόν σχεδιάγραμμα συνοδεύει ταυτάριθμη απόφαση του κ. Νομάρχη Κέρκυρας

Κέρκυρα 31-8-1992

[illegible]
για το συνεκτικό τμήμα 1000 τ.μ.
για το διατηρητέο τμήμα 2.000 τ.μ.

ΑΡΙΘ. ΣΧΕΔΙΟΥ Π1
[illegible]
ΗΜΕΡ. 1992

ΠΕΡΙΓΡΑΦΗ ΟΡΙΩΝ (φερόμενοι ιδιοκτήτες)


48	Δρόμος (Ευαγγελία [illegible])	79	Σεργαιόπουλος [illegible]	[illegible]	[illegible]
49	Δημητρίου Μηνάς	80	[illegible]	[illegible]	[illegible]
50	Περούλης Νικόλαος	81	[illegible]	[illegible]	Παπαβραμοπούλου Ζαφείρω
51	Διαβάτη Αρετή	82	[illegible] Αναστασία	[illegible]	Χειμαριός + Ευαγγελίου
52	Μαυροζουμάρη Αγγελική	83	[illegible]	[illegible]	[illegible]
53	Ραψομανίκης Νικόλαος	84	[illegible]	[illegible]	[illegible]
54	Γεωργιτσάς Σπύρος	85	Βιτουλάς [illegible]	[illegible]	[illegible]
55	Γεωργιτσά Αγγελική	86	Χλουδάς Ανδρέας		[illegible]
56	Ραψομανίκης Σπύρος	87	Δρίζος Γεώργιος	115	Δ.Ε.Υ.Α.Κ.
57	Αλαμάνος Σπύρος	88	Διαβάτης Σπύρος	116	[illegible] Σπύρος
58	Δελαπόρτα Κρυσταλλένια		Ø		[illegible]
59	Αλαμάνος Γεράσιμος		Ø	117	[illegible]
60	Ρίγανος Χρήστος		Ø		[illegible]
61	Πολίτης Βασίλειος		Ø	118	[illegible]
62	Δελαπόρτας Αλέκος		Ø	119	Αφοί Πυργιώτη
63	Κούργιος Ιωάννης		Ø	120	Αφοί [illegible]
64	Κούργιος Ευάγγελος	94	[illegible]	121	Αφοί Πυργιώτη
65	Γραμμένος Κων/νος	95	[illegible]	122	Αφοί Πυργιώτη
66	[illegible]	96	[illegible]	123	Ζαουνάρη Αικατερίνη
67	Λέλας Σπύρος		κληρονόμοι	124	⊥ δρόμος
68	Κρόμος Στάθης	97	Ραψομανίκης Νίκος	125	⊥ δρόμος
69	Καραμπότση Αναστασία	98	Βαρότσης Χρήστος	126	ρέμα νεκροταφείου
70	Δελαπόρτας Σταμάτης	99	Διαβάτης Πέτρος	127	ρέμα νεκροταφείου
71	Αρβανίτη [illegible]	100	Αρμένη Ανδρ.	128	[illegible] νεκροταφείου
72	Σουβλάκης [illegible]	101	[illegible]	129	[illegible]
73	[illegible]	102	[illegible]	130	[illegible]
74	[illegible]	103	[illegible]	131	[illegible]
[illegible]	[illegible]	104	[illegible]	[illegible]	[illegible]
7[illegible]	[illegible]	105	[illegible]	[illegible]	[illegible]
7[illegible]	Διαβάτη Ελένη	106	Διαβάτης [illegible]	[illegible]	[illegible]
78	Σουβλάκης Αλέκος	107	Διαβάτης Σπύρος Μιχαήλ	135	γωνία οδ. [illegible]

136	Πόδι αραγκος	177	Σκολαρίκης Νικηφόρος	218	Γκιόκας Κων/νος
137	Κασταλάς [illegible] Νίκος	178	Σκολαρίκης Νικηφόρος	219	Αφοί Σουλιώτη
138	⊥ δρόμος	179	Μπαρδής Νίκος		
139	Σπύρος Γρηγόριος	180	⊥ δρόμος		
140	Αφοί Αναστ. Χειμαριού	181	Γρηγ. Σταρας κ. Σια Ε.Ε		
141	Γεράσιμος Χειμαριός	182	Γρηγ. Σταρας κ. Σια Ε.Ε		
142	Μάρκος Κων/νος	183	Παπαβραμοπούλου Ζαφείρω		
143	Διαβάτης Σπύρος	184	Σουβλάκης Δημήτρ.		
144	Διαβάτης Νίκος	185	Κουρούμαλος Ιωάν.		
145	Σούλης Χρήστος	186	Καρβούνης Στέλιος		
146	Παγαβίτσινας Νίκος	187	Καρβούνης Κων/νος		
147	[illegible] Νίκος	188	Πανάρετος Ιωάννης		
148	Κληρ. Νικ. Περούλη	189	Καρβούνης Κων/νος		
149	[illegible]	190	Αυθης Νίκος		
150	[illegible] Ιωάννης	191	Βασιλείου Χρήστος		
151	Μακάριος Γεώργιος	192	Κληρ. Μενεγ. Βρανιώτη		
152	[illegible] Τριαντάφυλλος	193	Βασ. Βρανιώτης		
153	Γεωργιτσάς Ιωάννης	194	Κωνσταντίνης Α.		
154	Γεωργιτσάς Νίκος	195	Γρίβας Σπύρος		
155	Γεωργιτσάς Νίκος	196	Χλουδάς Πέτρος		
156	Γεωργιτσάς Αλέκος	197	Χειμαριός Σπύρος		
157	Μητρόπουλος Αθανασ.	198	Τσιουκινός Βασίλειος		
158	Γραμμένου Σοφία	199	Πουλής Γεράσιμος		
159	Λέισος Σπύρος	200	Αυθης Σπύρος		
160	Γεωργιτσάς Σπύρος	201	[illegible] δρόμου		
161	Ντράνος Σπύρος	202	Κοινοτικός [illegible]		
162	Ντράνος Σπύρος	203	Σουβλάκη Διαλεχτή		
163	Χειμαριού Κούλα	204	Μαρκάτος Γεράσιμος		
164	Χειμαριός Αντώνιος	205	Τσίμαρας Φιλίππος		
165	Χειμαριός Ιωάννης	206	Τσίμαρας Νικόλαος		
166	Γκάζια Σπυριδούλα	207	Κάκκος Νικόλαος		
167	Αφοί Νικ. Μιχαλά	208	⊥ δρόμος		
	Ø	209	Ματαδίας Ζαχαρ.		
169	Καψάλης Βασίλειος	210	Συμεφφίδη Μάγδα		
170	Λέισος Δημήτριος	211	Βασιλάκης Νίκος		
171	[illegible] Ιωάννης	212	[illegible]		
172	Κουρκουμέλης Δημήτριος	213	Ζημέρης [illegible]		
173	Συλλαβός Θωμάς	214	[illegible]		
174	Ταμπάκου Όλγα	215	[illegible] Γιώργος		
175	Μόνδυλας Ανδρέας	216	[illegible] Δημήτριος		
176	Τρέκζας Σπύρος	[illegible]	[illegible] Κων/νος		

ΕΘΕΩΡΗΘΗ 12/2/93
Ο πρ/νος τμήματος πολεοδομίας & Π.Ε.
(σφραγίδα – υπογραφή)
ΓΑΒΡΙΗΛ ΑΡΒΑΝΙΤΑΚΗΣ
πολ. μηχ/κος ΠΕ./Α

ΚΕΡΚΥΡΑ τη 10.2.93
Ο ΣΥΝΤΑΞΑΣ
(υπογραφή)

ΚΕΡΚΥΡΑ 12/2/93
Ο ΝΟΜΑΡΧΗΣ ΚΕΡΚΥΡΑΣ
(σφραγίδα)
ΘΕΟΔ. ΒΑΣΙΛΕΙΟΥ

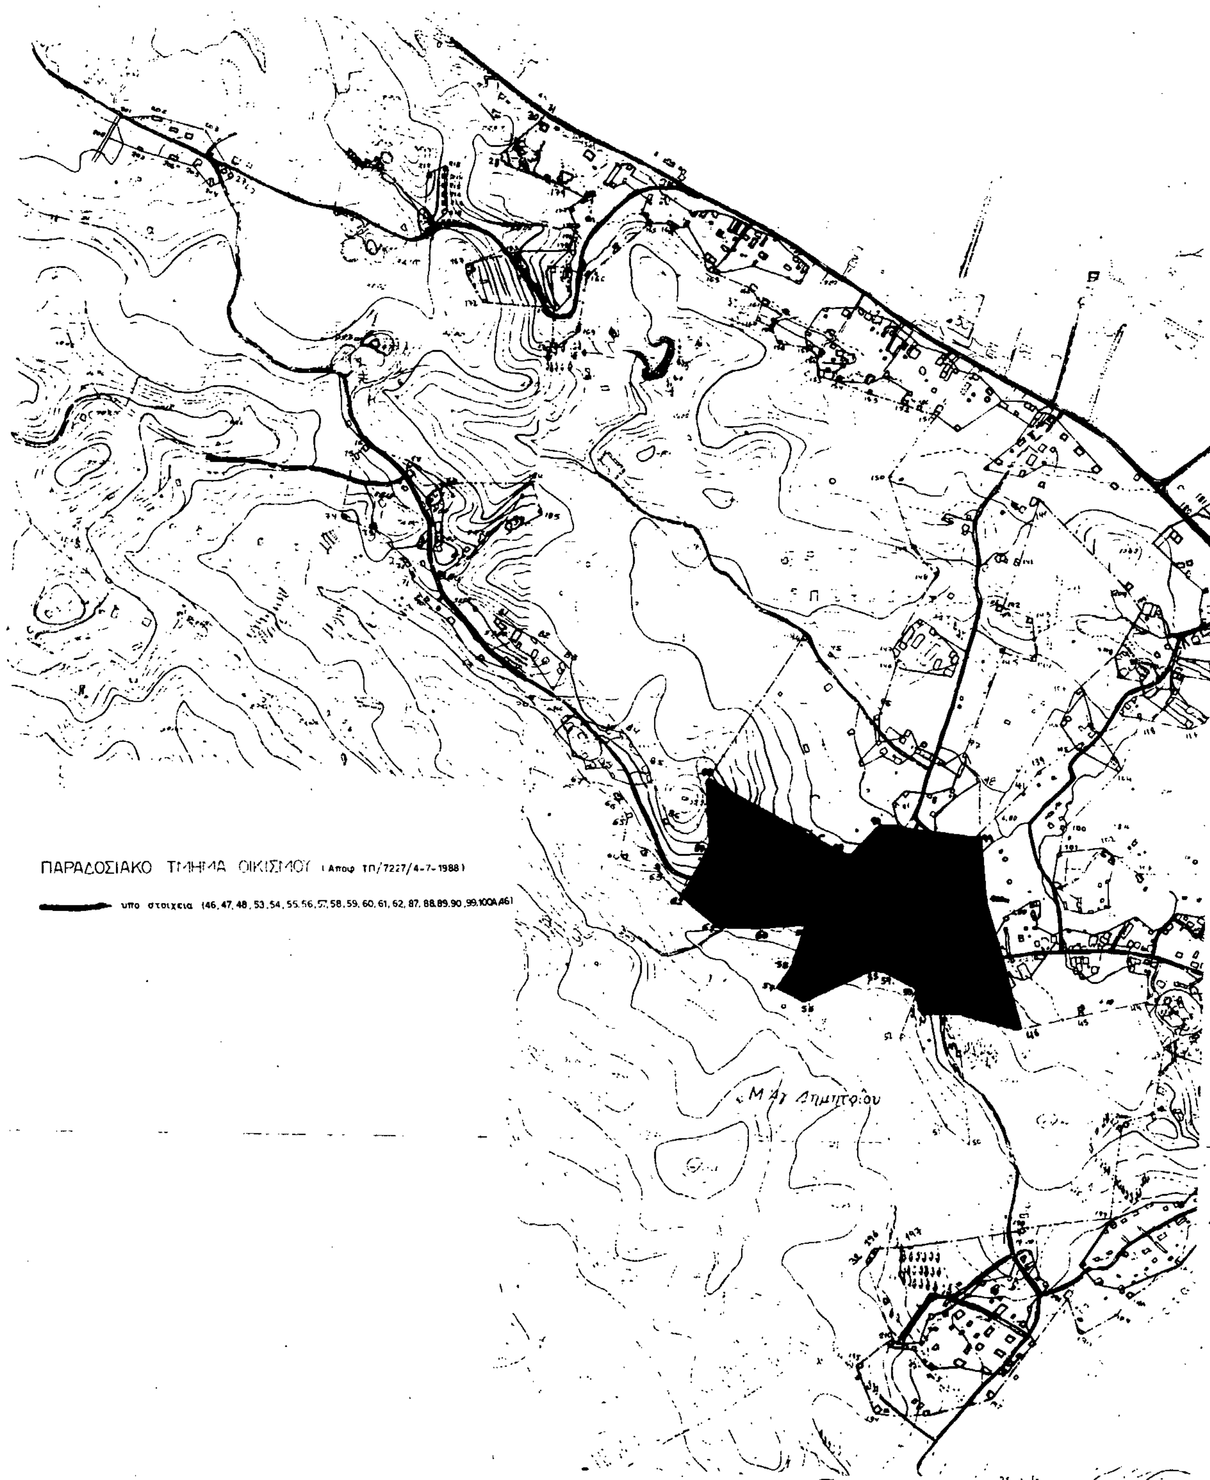
ΠΑΡΑΔΟΣΙΑΚΟ ΤΜΗΜΑ ΟΙΚΙΣΜΟΥ (Αποφ ΤΠ/7227/4-7-1988)
υπο στοιχεια (46, 47, 48, 53, 54, 55, 56, 57, 58, 59, 60, 61, 62, 87, 88, 89, 90, 99, 100Α Α6)
Μ. Αγ. Δημητρίου



ΕΘΝΙΚΟ ΤΥΠΟΓΡΑΦΕΙΟ

Εκδίδει την ΕΦΗΜΕΡΙΔΑ ΤΗΣ ΚΥΒΕΡΝΗΣΕΩΣ από το 1833

Διεύθυνση : Καποδιστρίου 34		Οι Υπηρεσίες του **ΕΘΝΙΚΟΥ ΤΥΠΟΓΡΑΦΕΙΟΥ**
Ταχ. Κώδικας : 104 32		
TELEX : 22.3211 YPET GR		λειτουργούν καθημερινά από **8.00'** έως **13.30'**

ΧΡΗΣΙΜΕΣ ΠΛΗΡΟΦΟΡΙΕΣ

* Πώληση ΦΕΚ όλων των Τευχών Σολωμού 51 τηλ.: 52.39.762
* ΒΙΒΛΙΟΘΗΚΗ: Σολωμού 51 τηλ.: 52.48.188
* Για φωτοαντίγραφα παλαιών τευχών στην οδό Σολωμού 51 τηλ.: 52 48.141
* Τμήμα πληροφόρησης: Για τα δημοσιεύματα των ΦΕΚ Σολωμού 51 τηλ.: 52.25.713 – 52.49.547

* Οδηγίες για δημοσιεύματα Ανωνύμων Εταιρειών και ΕΠΕ τηλ.: 52.48.785

Πληροφορίες για δημοσιεύματα Ανωνύμων Εταιρειών και ΕΠΕ τηλ.: 52.25.761

* Αποστολή ΦΕΚ στην επαρχία με καταβολή της αξίας του δια μέσου Δημοσίου Ταμείου Για πληροφορίες: τηλ.: 52.48.320

Τιμές κατά τεύχος της ΕΦΗΜΕΡΙΔΑΣ ΤΗΣ ΚΥΒΕΡΝΗΣΕΩΣ:

Κάθε τεύχος μέχρι 8 σελίδες δρχ. 100. Από 9 σελίδες μέχρι 16 δρχ. 150, από 17 έως 24 δρχ. 200

Από 25 σελίδες και πάνω η τιμή πώλησης κάθε φύλλου (8σέλιδου ή μέρους αυτού) αυξάνεται κατά 50 δρχ.

Μπορείτε να γίνετε συνδρομητής για όποιο τεύχος θέλετε. Θα σας αποστέλλεται με το Ταχυδρομείο.

ΕΤΗΣΙΕΣ ΣΥΝΔΡΟΜΕΣ

Κωδικός αριθ. κατάθεσης στο Δημόσιο Ταμείο 2531		Κωδικός αριθ. κατάθεσης στο Δημόσιο Ταμείο 3512
Η ετήσια συνδρομή είναι:		Ποσοστό 5% υπέρ του Ταμείου Αλληλοβοηθείας του Προσωπικού (ΤΑΠΕΤ)
α) Για το Τεύχος Α'	Δρχ. 15.000	Δρχ. 750
β) » » » Β'	» 30.000	» 1.500
γ) » » » Γ'	» 10.000	» 500
δ) » » » Δ'	» 30.000	» 1.500
ε) » » » Αναπτυξιακών Πράξεων	» 20.000	» 1.000
στ) » » » Ν.Π.Δ.Δ.	» 10.000	» 500
ζ) » » » ΠΑΡΑΡΤΗΜΑ	» 5.000	» 250
η) » » » Δελτ. Εμπ.& Βιομ. Ιδ.	» 10.000	» 500
θ) » » » Αν. Ειδικού Δικαστηρίου	» 3.000	» 150
ι) » » » Α.Ε. & Ε.Π.Ε.	» 200.000	» 10.000
ια) Για όλα τα Τεύχη εκτός ΤΑΕ-ΕΠΕ	» 100.000	» 5.000

Πληροφορίες: τηλ. 52.48.320